



Zonenplan Siedlung
Mutationen 2021 - Gebiet "Rheinstrasse"
Situationsplan 1 : 1'000

Exemplar	Inventar Nr.
Beschluss des Gemeinderates:	16. November 2021
Beschluss der Gemeindekommission:	29. November 2021
Beschluss der Gemeindeversammlung:	7. Dezember 2021
Referendumsfrist:	ungenutzt abgelaufen
Urnenabstimmung:	-----
Publikation der Planaufgabe im Amtsblatt	Nr. 11 vom 17. März 2022
Planaufgabe:	17. März 2022 - 15. April 2022
Namens des Gemeinderates	
Die Präsidentin:	Der Gemeindeverwalter:
Catherine Müller	Kurt Sidler


Vom Regierungsrat des Kantons Basel-Landschaft genehmigt
mit Beschluss Nr. vom
Publikation des Regierungsratsbeschlusses
im Amtsblatt Nr. vom

Die Landschaftsplanerin:

SR Stierli + Ruggli
Ingenieure + Raumplaner AG
Unterdorfstrasse 38, 4415 Lausen
Tel: 061 926 84 30

rev.	Datum	Projekt	Gez.	Geprüft	Freigabe
	23.04.2021	EB	BJ	EB	
a	24.01.2022	EB	AH	EB	
b	05.01.2023	EB	AH	EB	
c					

Situation

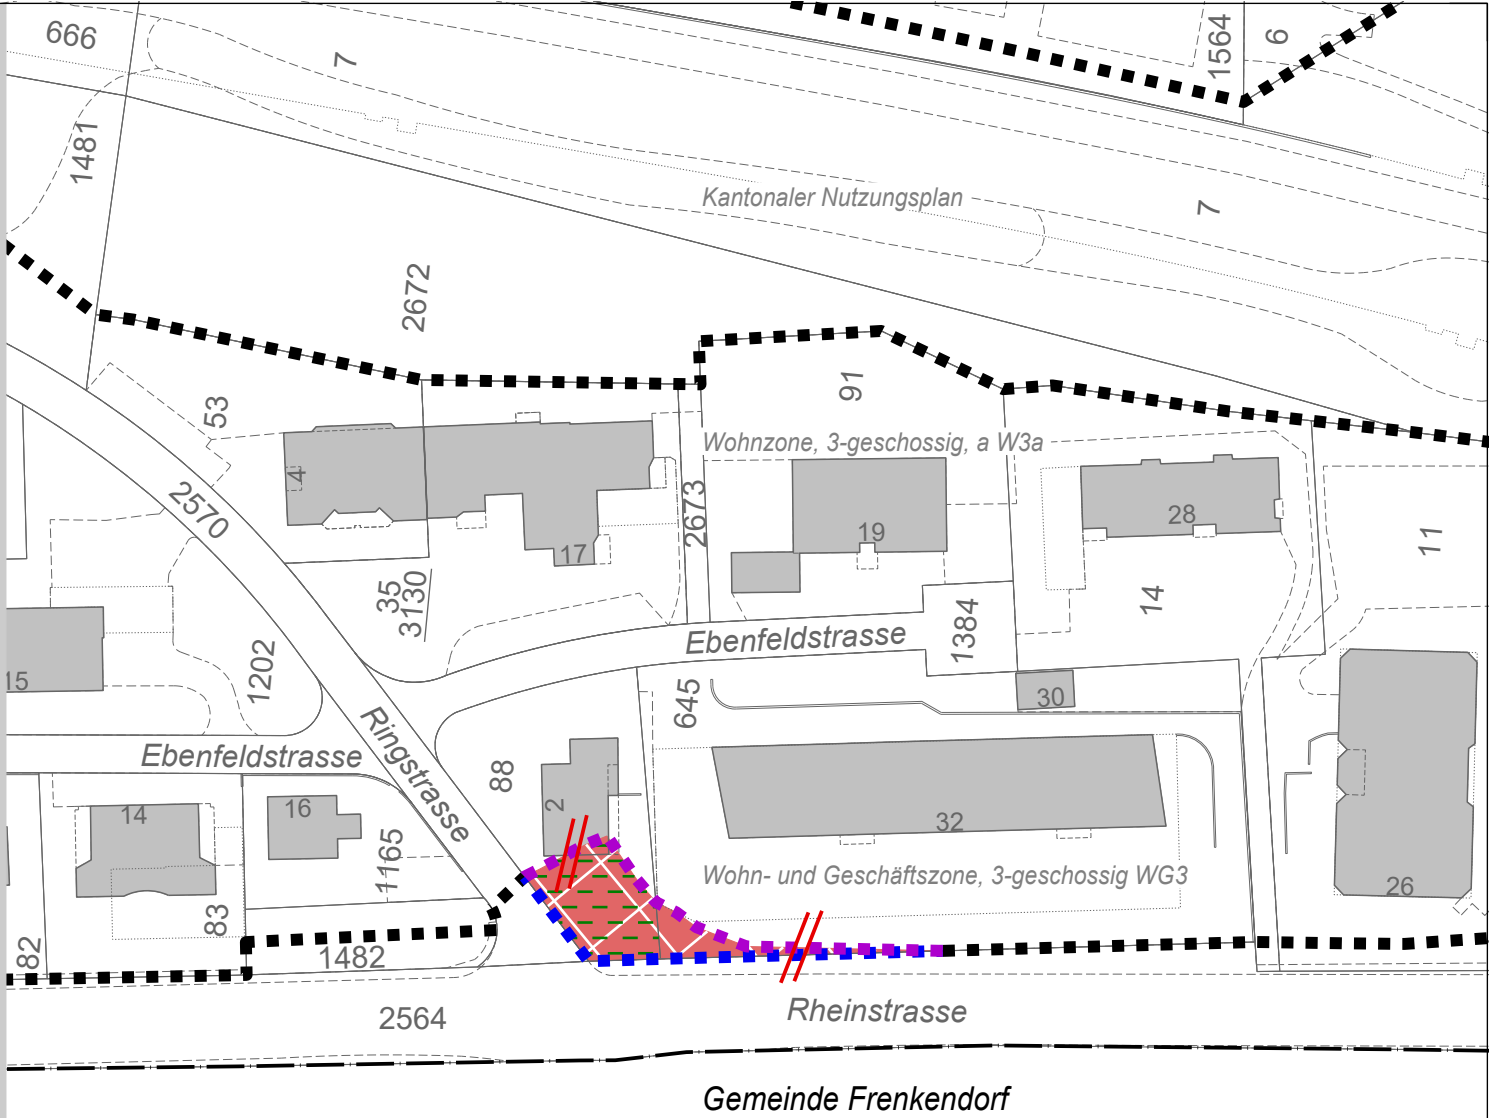


Legende

Verbindlicher Planinhalt



neu : Wohn- und Geschäftszone, 3-geschossig WG3
bisher: Kantonaler Nutzungsplan

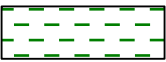

neu : überlagernde Baumschutzzone



neuer Perimeter Zonenplan Siedlung



aufzuhebender Perimeter Zonenplan Siedlung

Orientierender Planinhalt



rechtsgültig bleibender Perimeter Zonenplan Siedlung

