

Gemeinde Füllinsdorf
Kanton Basel-Landschaft



Zonenplan Siedlung
Mutationen 2021 - III
Situationsplan 1 : 500

Exemplar	Inventar Nr.
----------	--------------

Beschluss des Gemeinderates:
Beschluss der Gemeindekommission:
Beschluss der Gemeindeversammlung:
Referendumsfrist:
Urnenabstimmung:
Publikation der Planauflage im Amtsblatt
Planauflage:

16. November 2021
29. November 2021
7. Dezember 2021
ungenutzt abgelaufen

Nr. 11 vom 17. März 2022
17. März 2022 - 15. April 2022

Namens des Gemeinderates
Die Präsidentin:

Der Gemeindeverwalter:

Catherine Müller


Kurt Sidler

Vom Regierungsrat des Kantons Basel-Landschaft genehmigt
mit Beschluss Nr. vom
Publikation des Regierungsratsbeschlusses
im Amtsblatt Nr. vom


SR Stierli + Ruggli
Ingenieure + Raumplaner AG
Unterdorfstrasse 38, 4415 Lausen
Tel: 061 926 84 30

rev.	Datum	Projekt	Gez.	Geprüft	Freigabe
	10.03.2021	EB	SK	EB	
a	24.01.2022	EB	AH	EB	
b	05.01.2023	EB	AH	EB	
c					

Situation

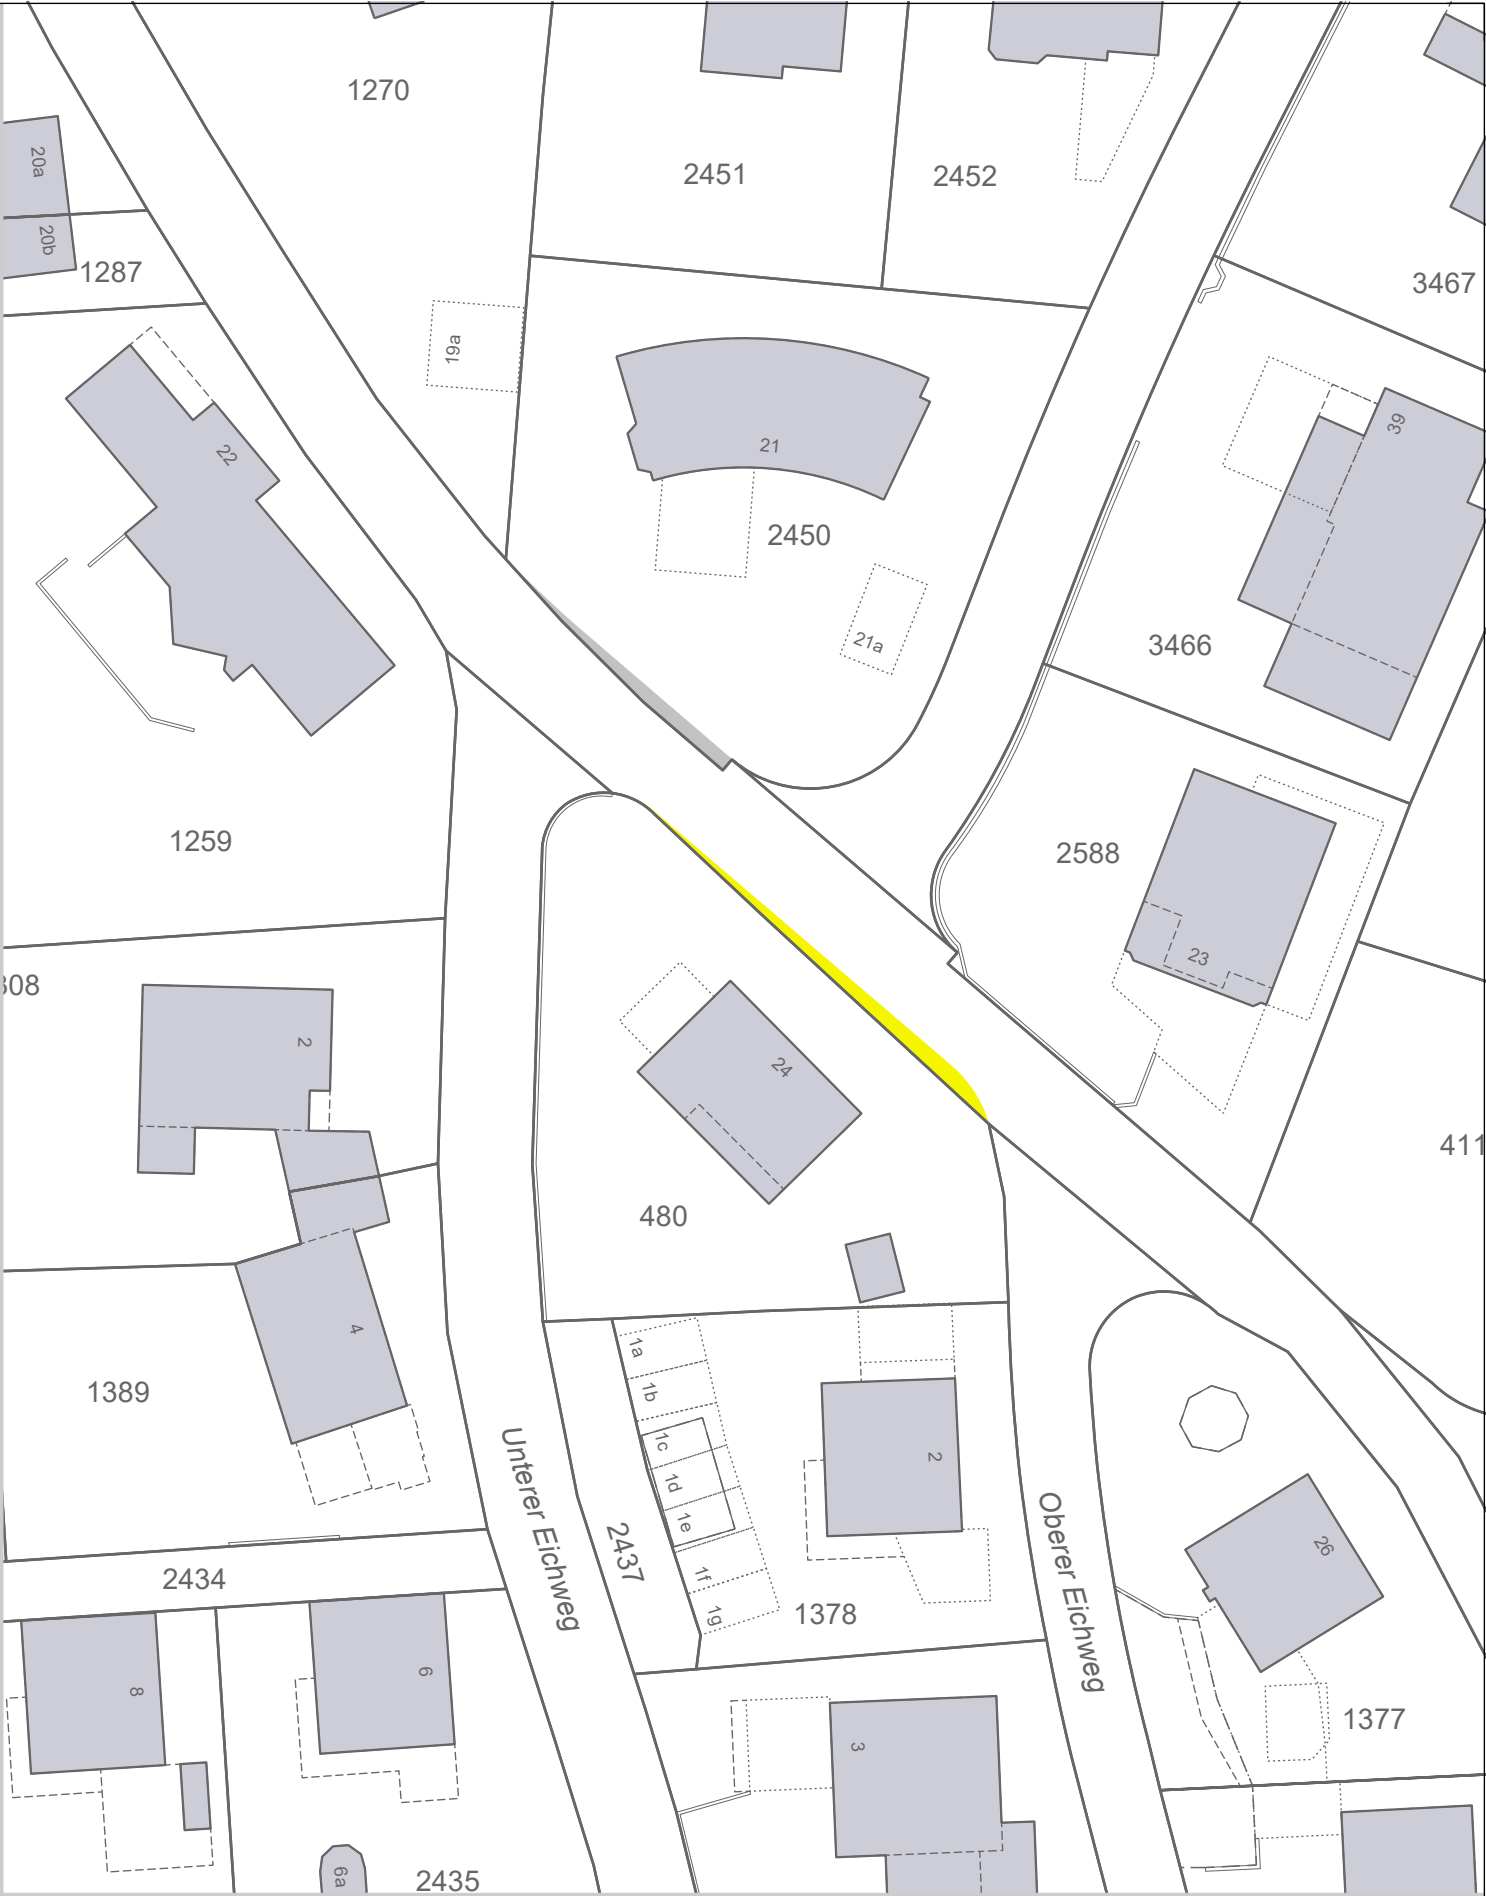

Verbindlicher Planinhalt

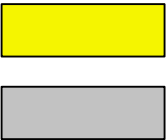

neu : Wohnzone, 1-geschossig, W1
bisher: Verkehrsfläche

neu : Verkehrsfläche
bisher: Wohnzone, 1-geschossig, W1

