




Zonenplan Siedlung
Mutationen 2021 - I
Situationsplan 1 : 500

Exemplar	Inventar Nr.
Beschluss des Gemeinderates: Beschluss der Gemeindekommission: Beschluss der Gemeindeversammlung: Referendumsfrist: Urnenabstimmung: Publikation der Planauflage im Amtsblatt Planauflage:	16. November 2021 29. November 2021 7. Dezember 2021 ungenutzt abgelaufen ----- Nr. 11 vom 17. März 2022 17. März 2022 - 15. April 2022
Namens des Gemeinderates Die Präsidentin:	Der Gemeindeverwalter:
Catherine Müller	Kurt Sidler

Vom Regierungsrat des Kantons Basel-Landschaft genehmigt
mit Beschluss Nr. vom
Publikation des Regierungsratsbeschlusses
im Amtsblatt Nr. vom

rev.	Datum	Projekt	Gez.	Geprüft	Freigabe
	10.03.2021	EB	SK	EB	
a	04.01.2023	EB	AH	EB	
b					
c					

Situation

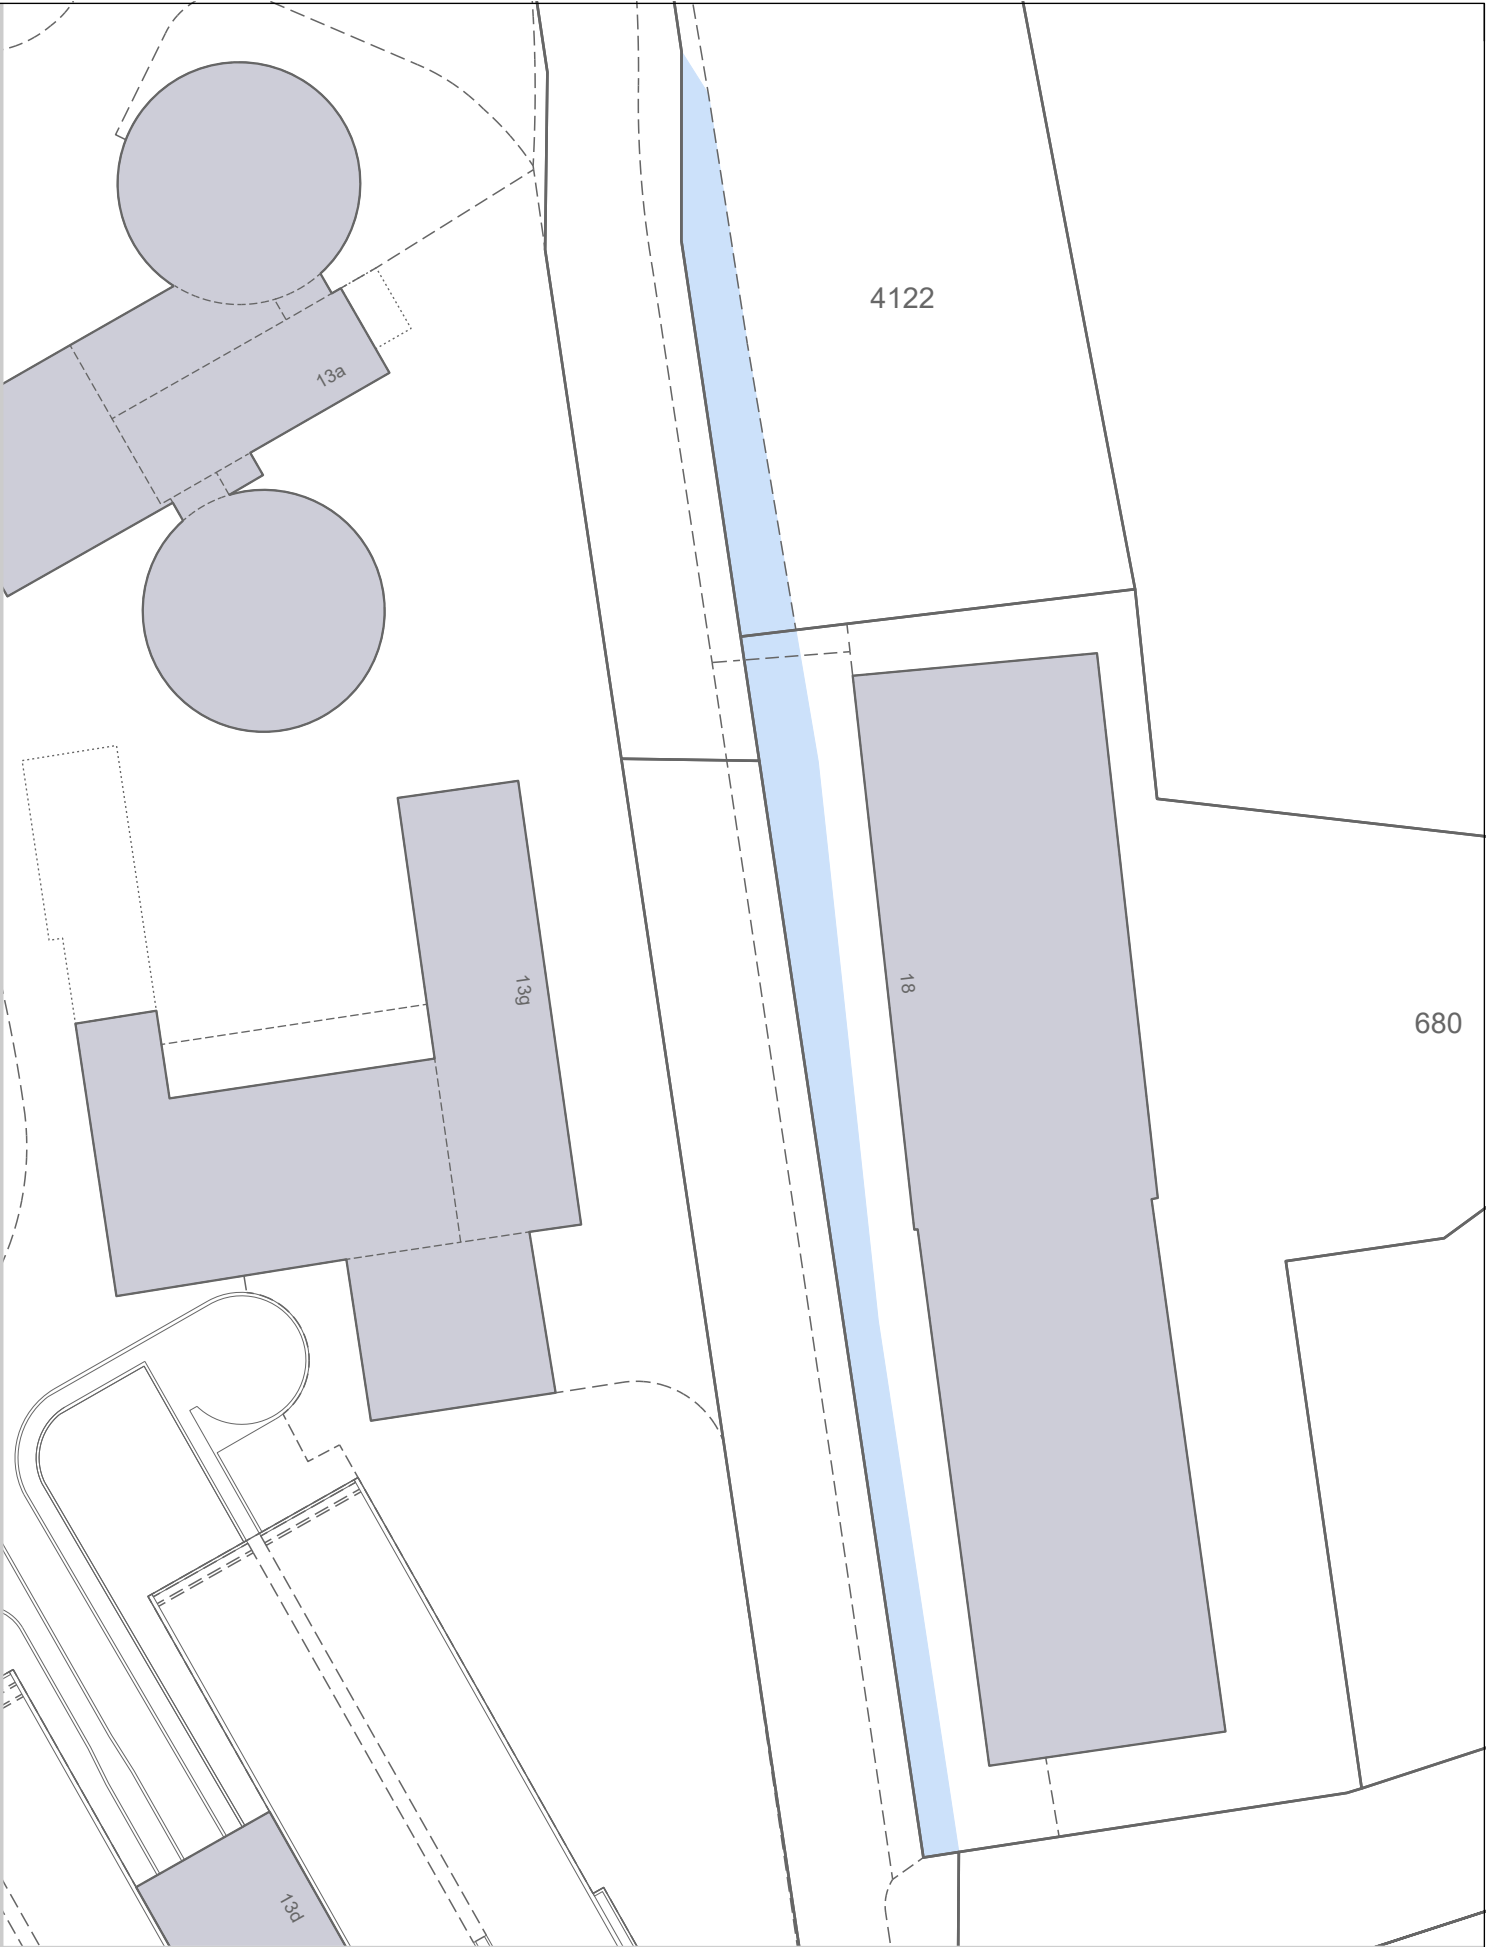

Verbindlicher Planinhalt



neu : Gewerbezone, 12 m, G12
bisher: Verkehrsfläche

